


Le QUAI du CANAL

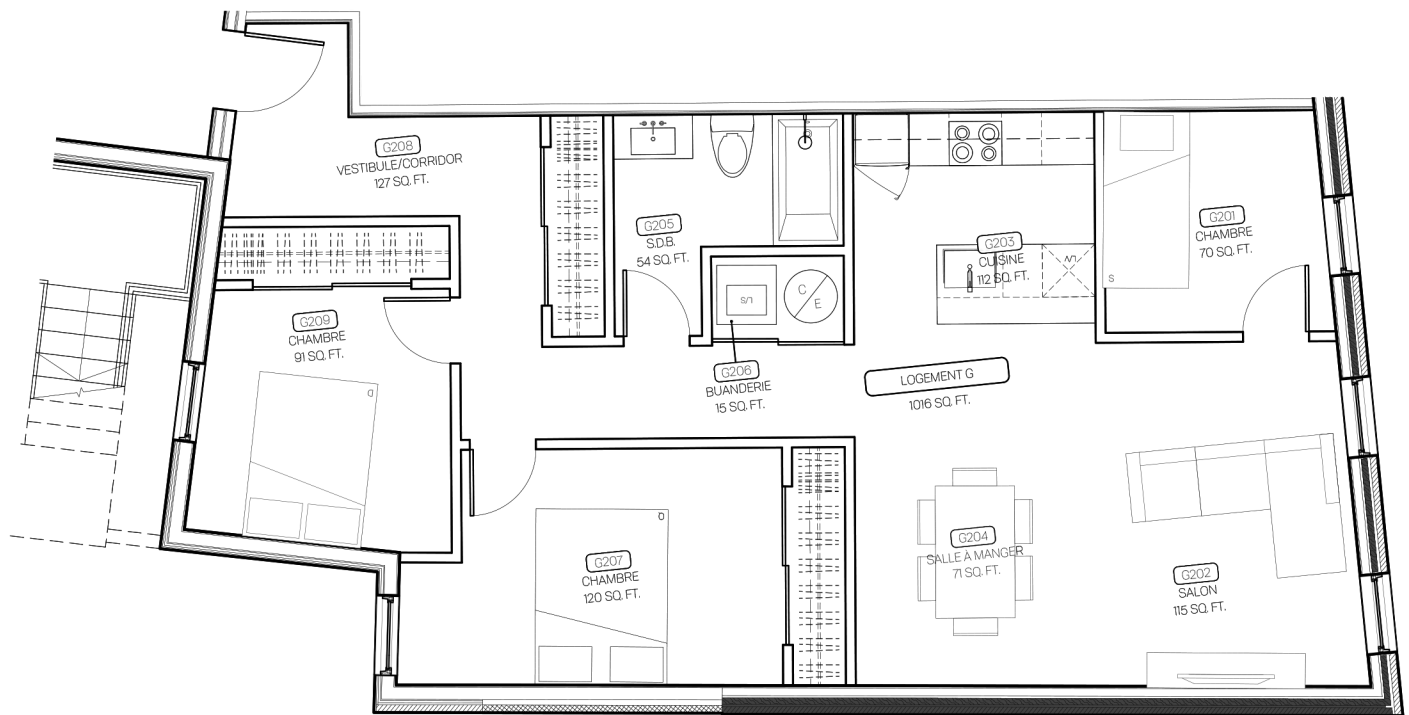

PHASE 1: 1310 RUE CHARLEVOIX

UNITÉ | UNIT

G

2

ÉTAGE
LEVEL

1016pi²

SUPERFICIE TOTALE
TOTAL SURFACE AREA

3

CHAMBRE
ROOM