


Le QUAI du CANAL

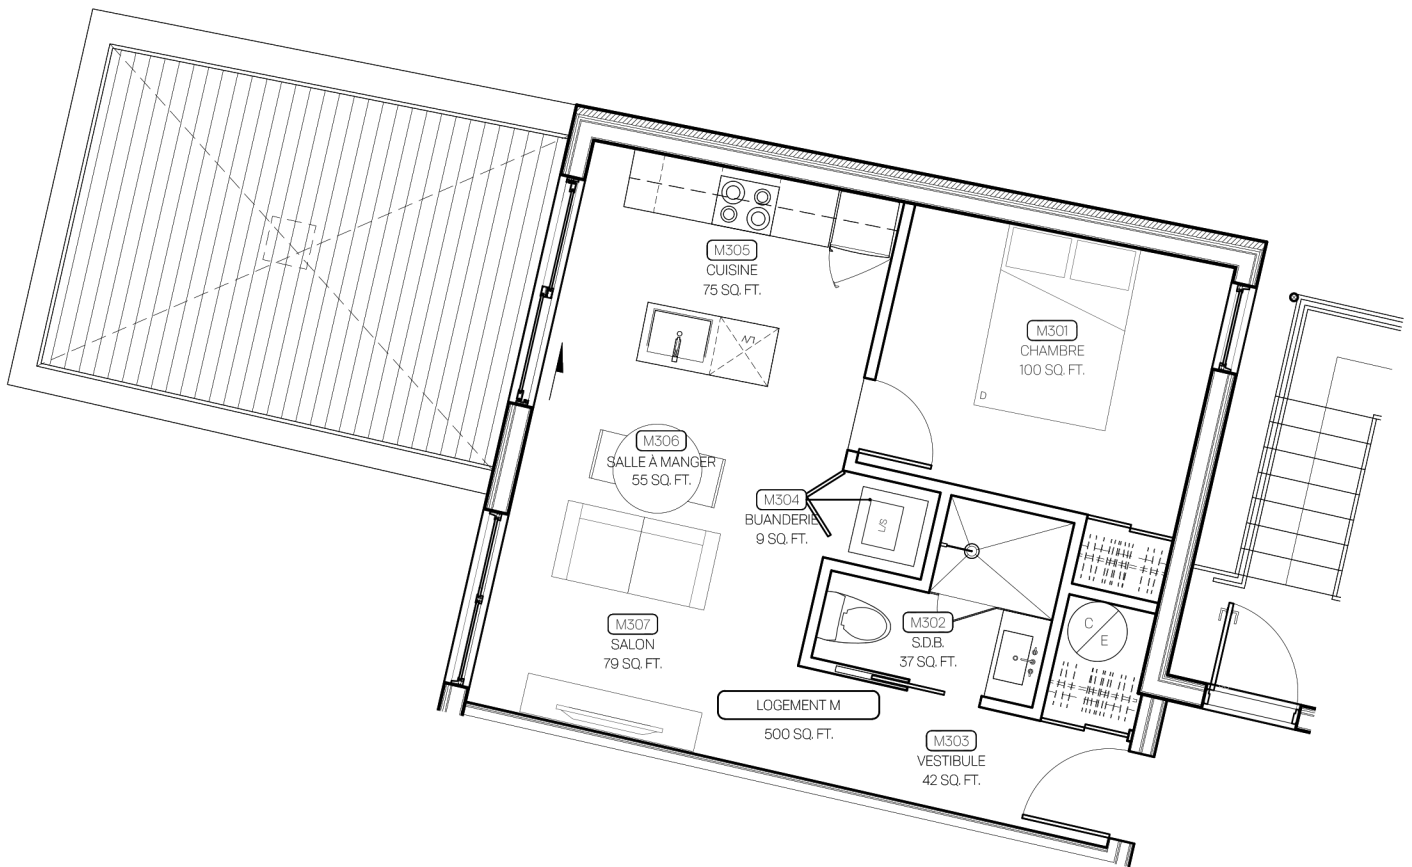

PHASE 1: 1310 RUE CHARLEVOIX

UNITÉ | UNIT

M

3

ÉTAGE
LEVEL

500pi²

SUPERFICIE TOTALE
TOTAL SURFACE AREA

1

CHAMBRE
ROOM