


Le QUAI du CANAL

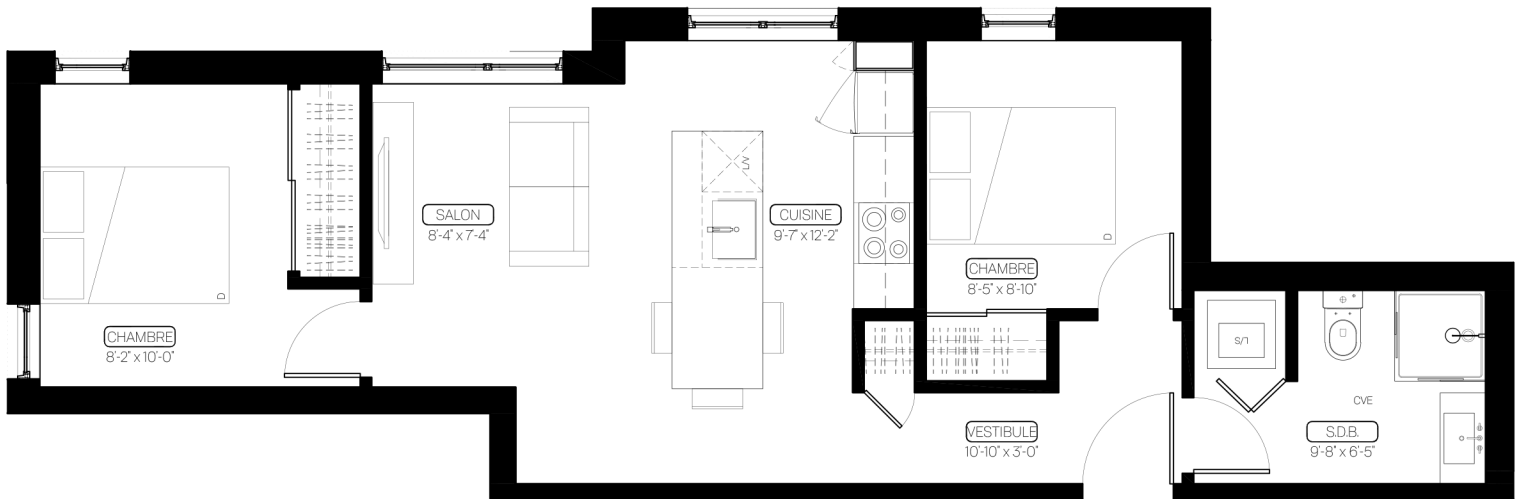

PHASE 3: 944 CHARLEVOIX

UNITÉ | UNIT

F

3

ÉTAGE
LEVEL

627pi²

SUPERFICIE TOTALE
TOTAL SURFACE AREA

2

CHAMBRE
ROOM