


Le QUAI du CANAL

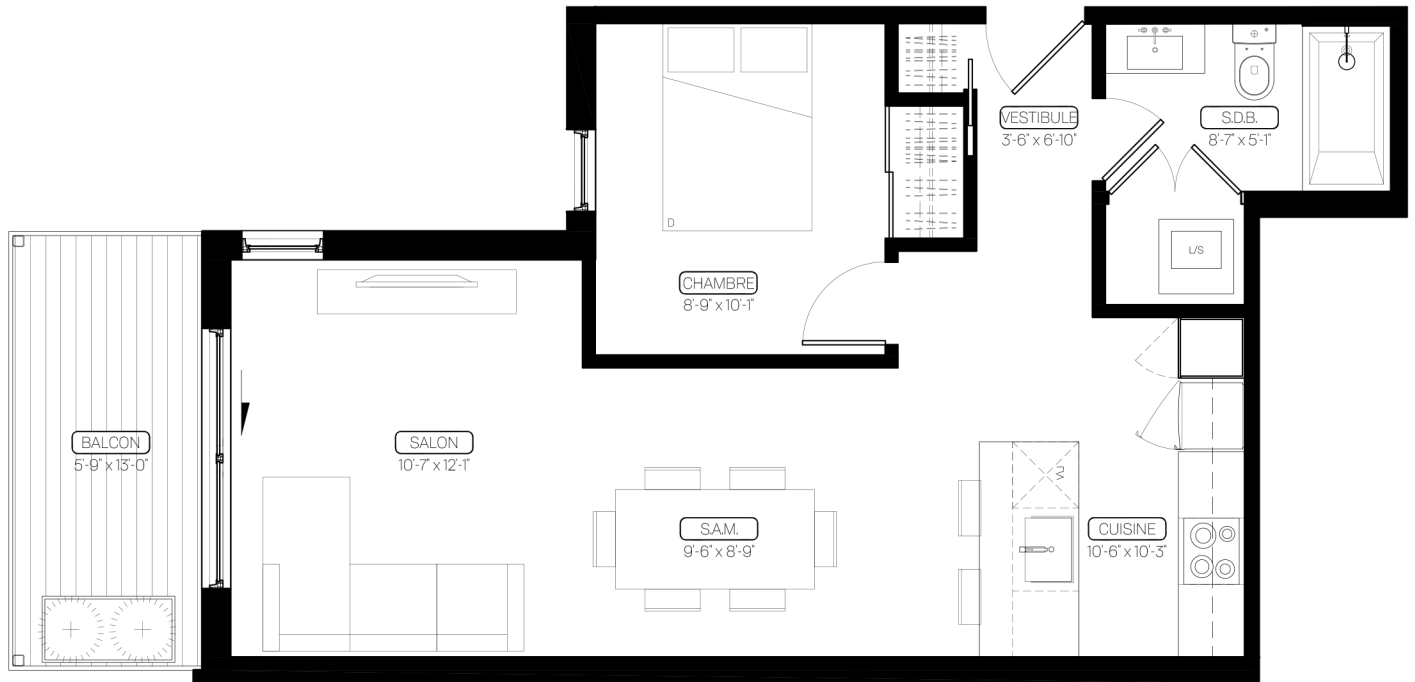

PHASE 3: 944 CHARLEVOIX

UNITÉ | UNIT

J

2

ÉTAGE
LEVEL

595pi²

SUPERFICIE TOTALE
TOTAL SURFACE AREA

1

CHAMBRE
ROOM