


# Le QUAI du CANAL

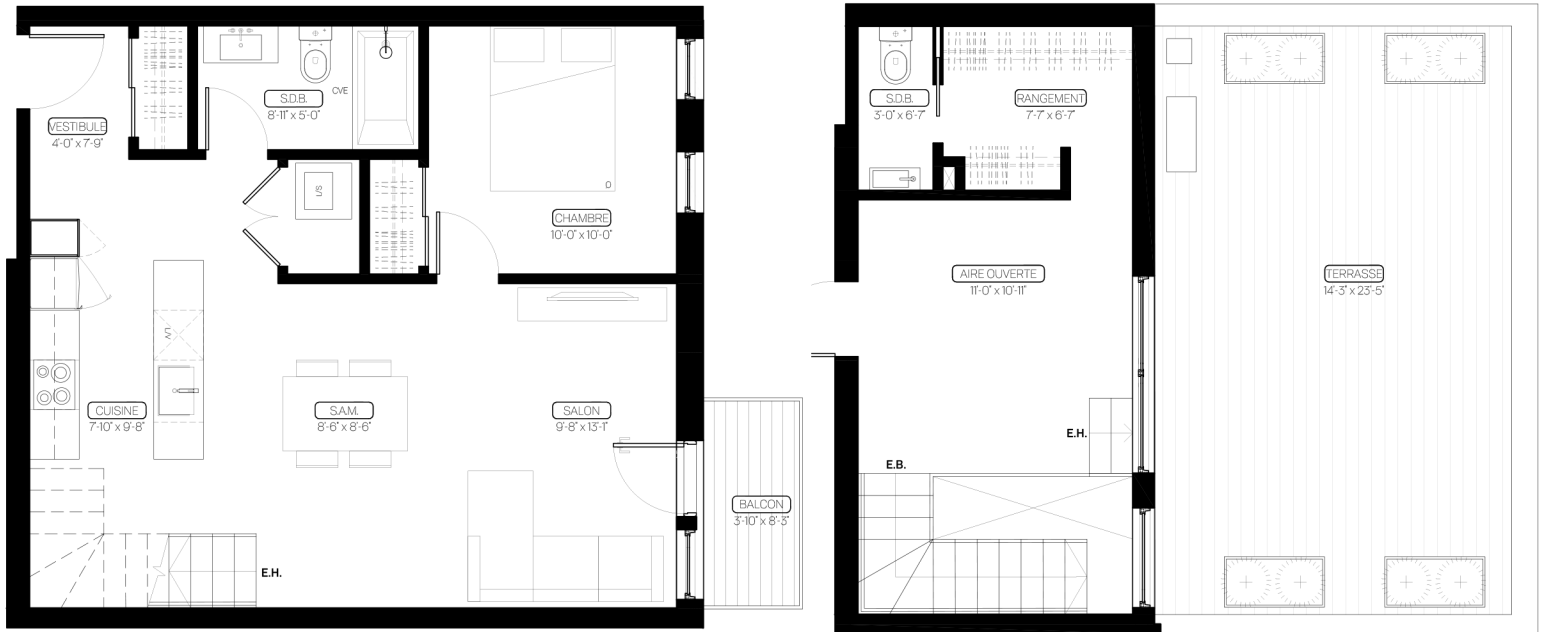

## PHASE 3: 944 CHARLEVOIX

UNITÉ | UNIT

K

3

ÉTAGE  
LEVEL

995pi<sup>2</sup>

SUPERFICIE TOTALE  
TOTAL SURFACE AREA

2

CHAMBRE  
ROOM