


# Le QUAI du CANAL

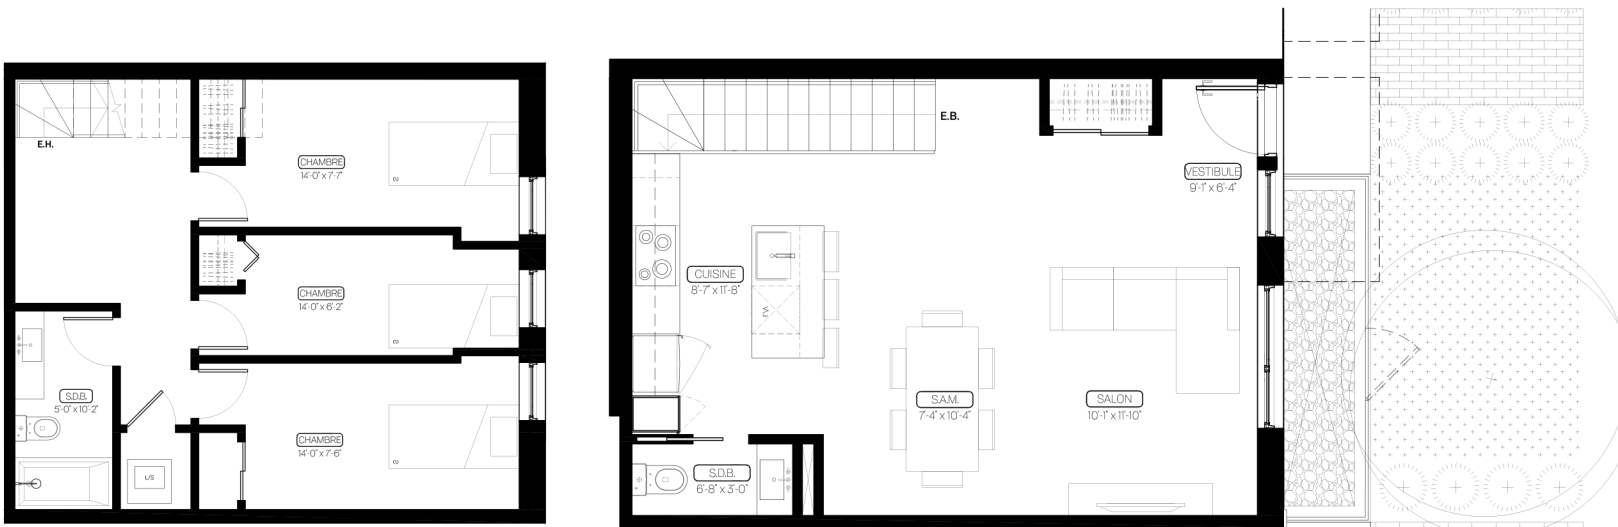

## PHASE 3: 944 CHARLEVOIX

UNITÉ | UNIT

M

1

ÉTAGE  
LEVEL

1213pi<sup>2</sup>

SUPERFICIE TOTALE  
TOTAL SURFACE AREA

3

CHAMBRE  
ROOM